


SCHEMAT ETAPOWANIA ROBÓT
 NA CZAS ZAMKNIĘCIA PRZEJAZDU KOLEJOWEGO
 NA UL. PIŁSUDSKIEGO W RAWICZU

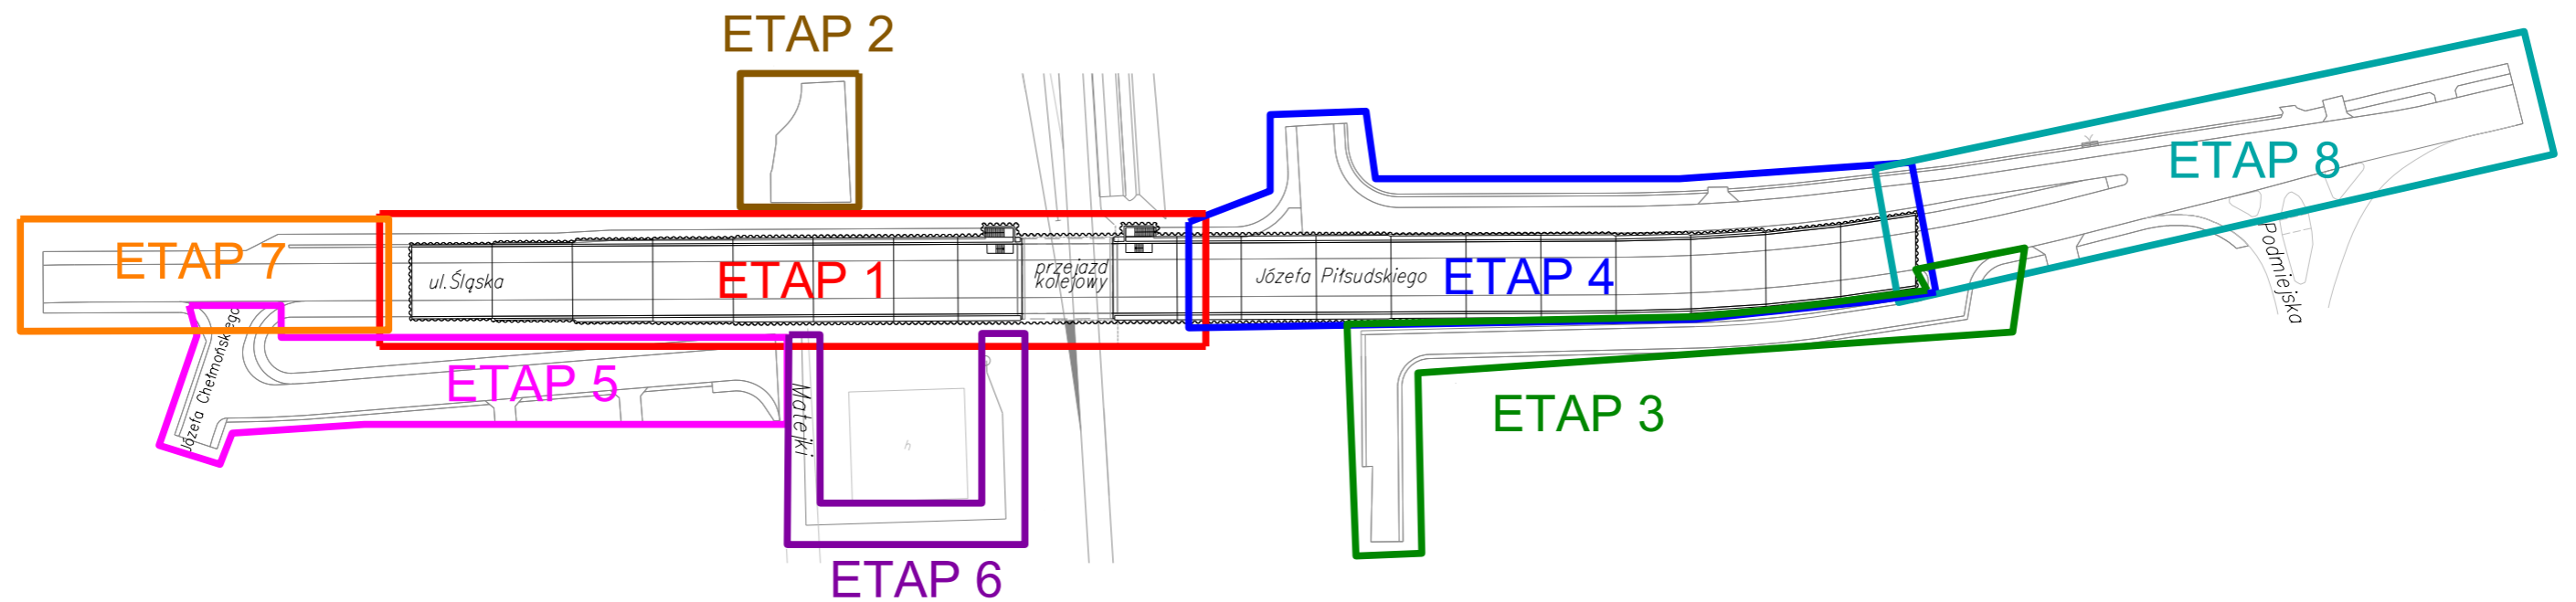

PROJEKT CZASOWEJ ORGANIZACJI RUCHU			
ZADANIE	MODERNIZACJA LINII KOLEJOWEJ E59 ODCINEK WROCŁAW - POZNAŃ S08 PRZEBUDOWA STACJI RAWICZ OD KM 62,350 DO KM 64,440		
TEMAT	Przebudowa przejazdu w km 62,860 E59 - budowa wiaduktu kolejowego oraz roboty drogowe w strefie przejazdu		
LOKALIZACJA	Rawicz, ul. Piłsudskiego		
NAZWA RYSUNKU	Plan sytuacyjny - SCHEMAT ETAPOWANIA ROBÓT	Skala	1:500
OPRACOWAŁ	Małgorzata Pińróg	grudzień 2017r.	Rys. nr 1