


SCHEMAT OBJAZDU  
 UL. DWORCOWA - UL. PIŁSUDSKIEGO  
 NA CZAS ZAMKNIĘCIA PRZEJAZDU KOLEJOWEGO  
 NA UL. PIŁSUDSKIEGO W RAWICZU  
 ETAP 4, ETAP 8

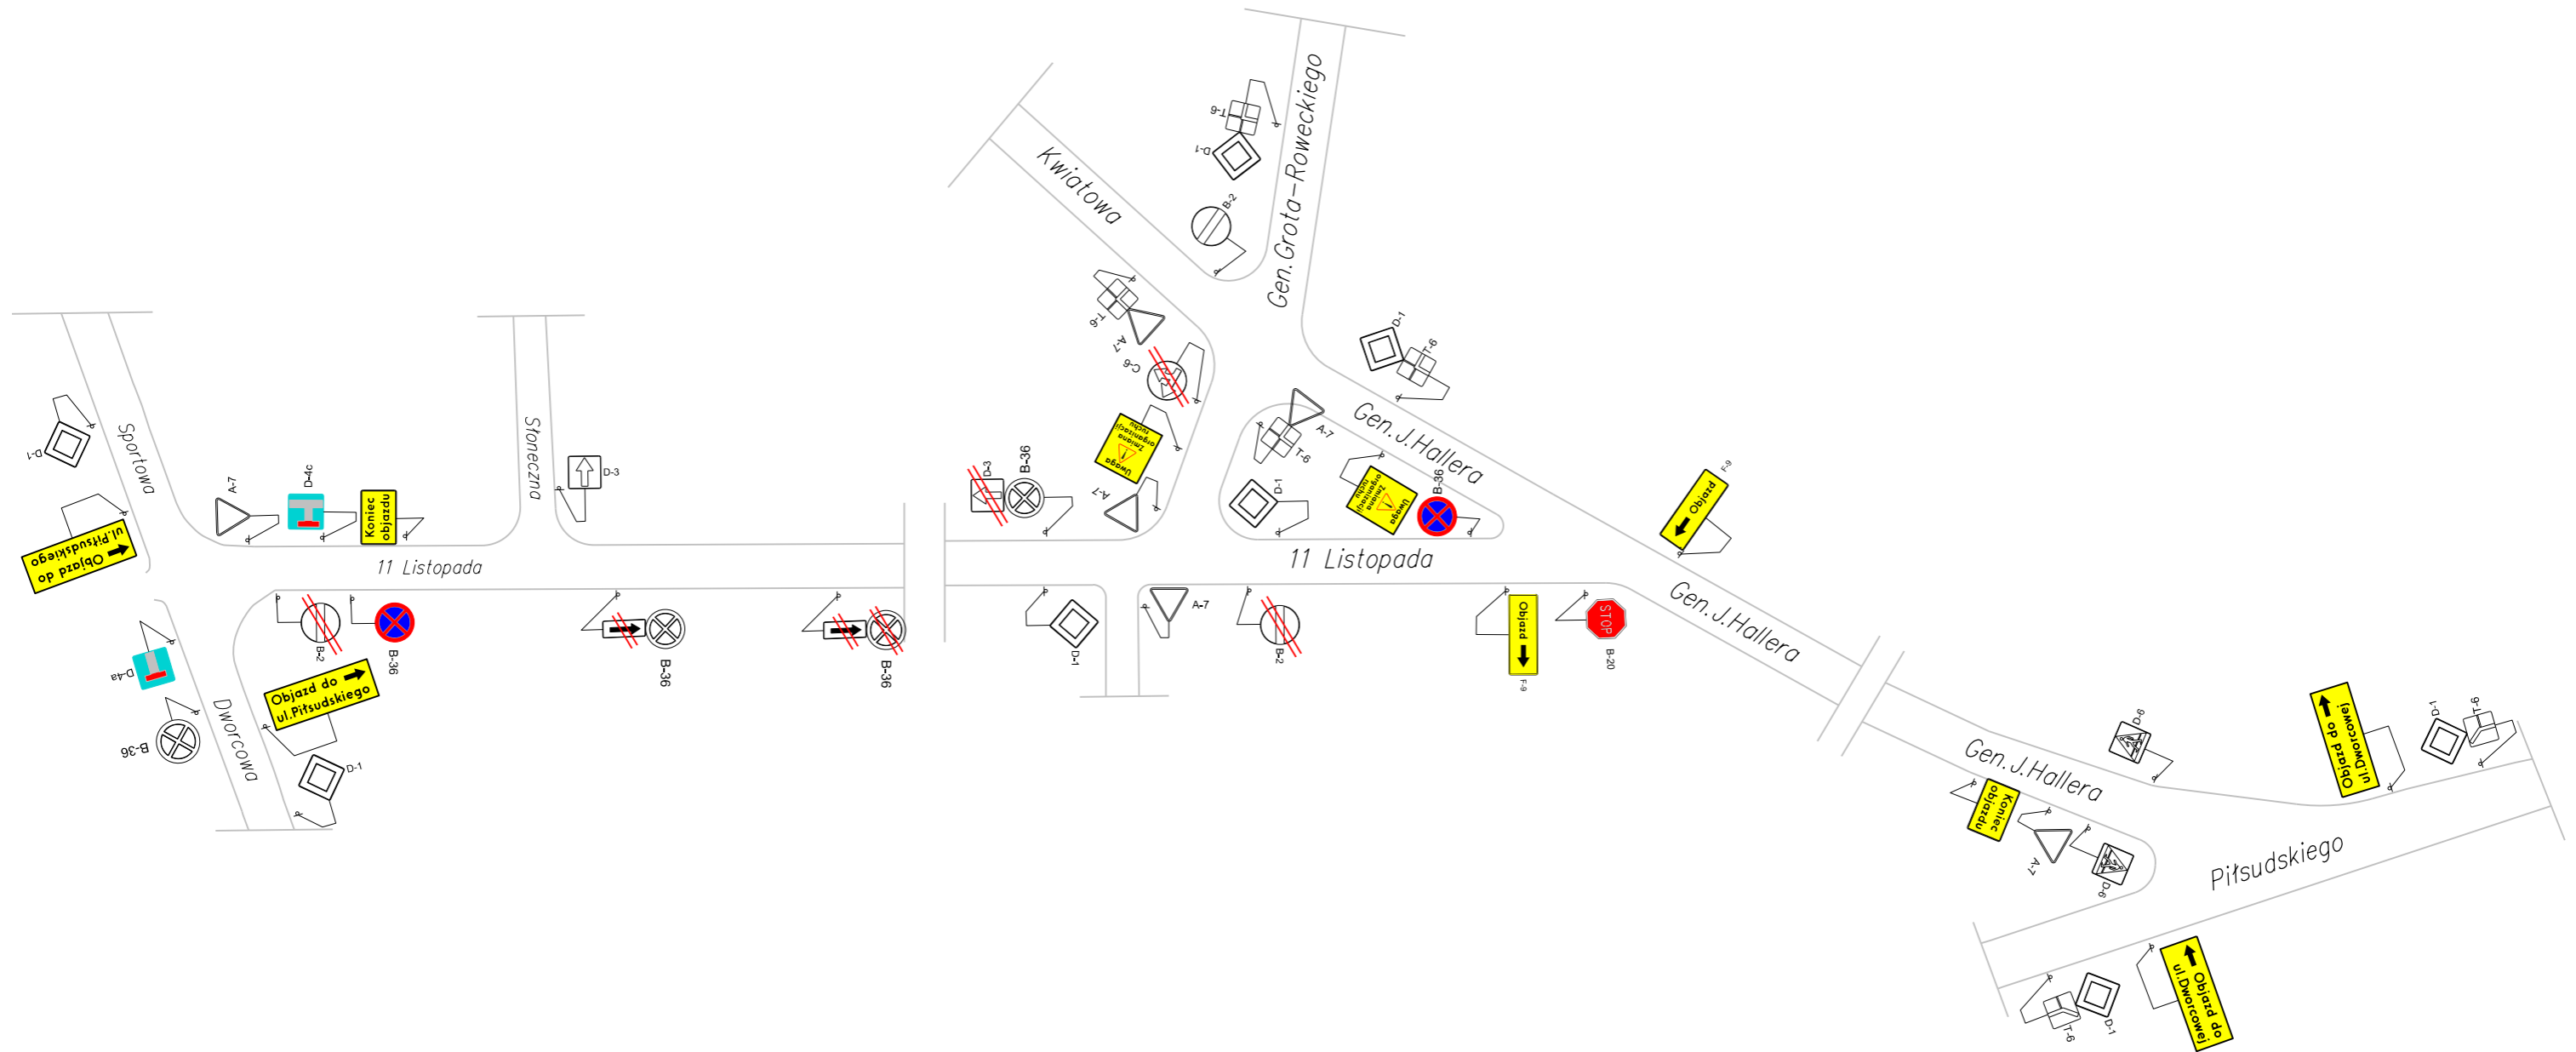

PROJEKT CZASOWEJ ORGANIZACJI RUCHU		
ZADANIE	MODERNIZACJA LINII KOLEJOWEJ E59 ODCINEK WROCŁAW - POZNAŃ S08 PRZEBUDOWA STACJI RAWICZ OD KM 62,350 DO KM 64,440	
TEMAT	Przebudowa przejazdu w km 62,860 E59 - budowa wiaduktu kolejowego oraz roboty drogowe w strefie przejazdu	
LOKALIZACJA	Rawicz, ul. Piłsudskiego	
NAZWA RYSUNKU	SCHEMAT OBJAZDU Dworcowa - Piłsudskiego	Skala 1:1000
OPRACOWAŁ	Małgorzata Piróg	grudzień 2017r. Rys. nr 17