


SCHEMAT OBJAZDU DLA POJ. PONIŻEJ 3,5t  
 NA CZAS ZAMKNIĘCIA PRZEJAZDU KOLEJOWEGO  
 NA UL. PIŁSUDSKIEGO W RAWICZU

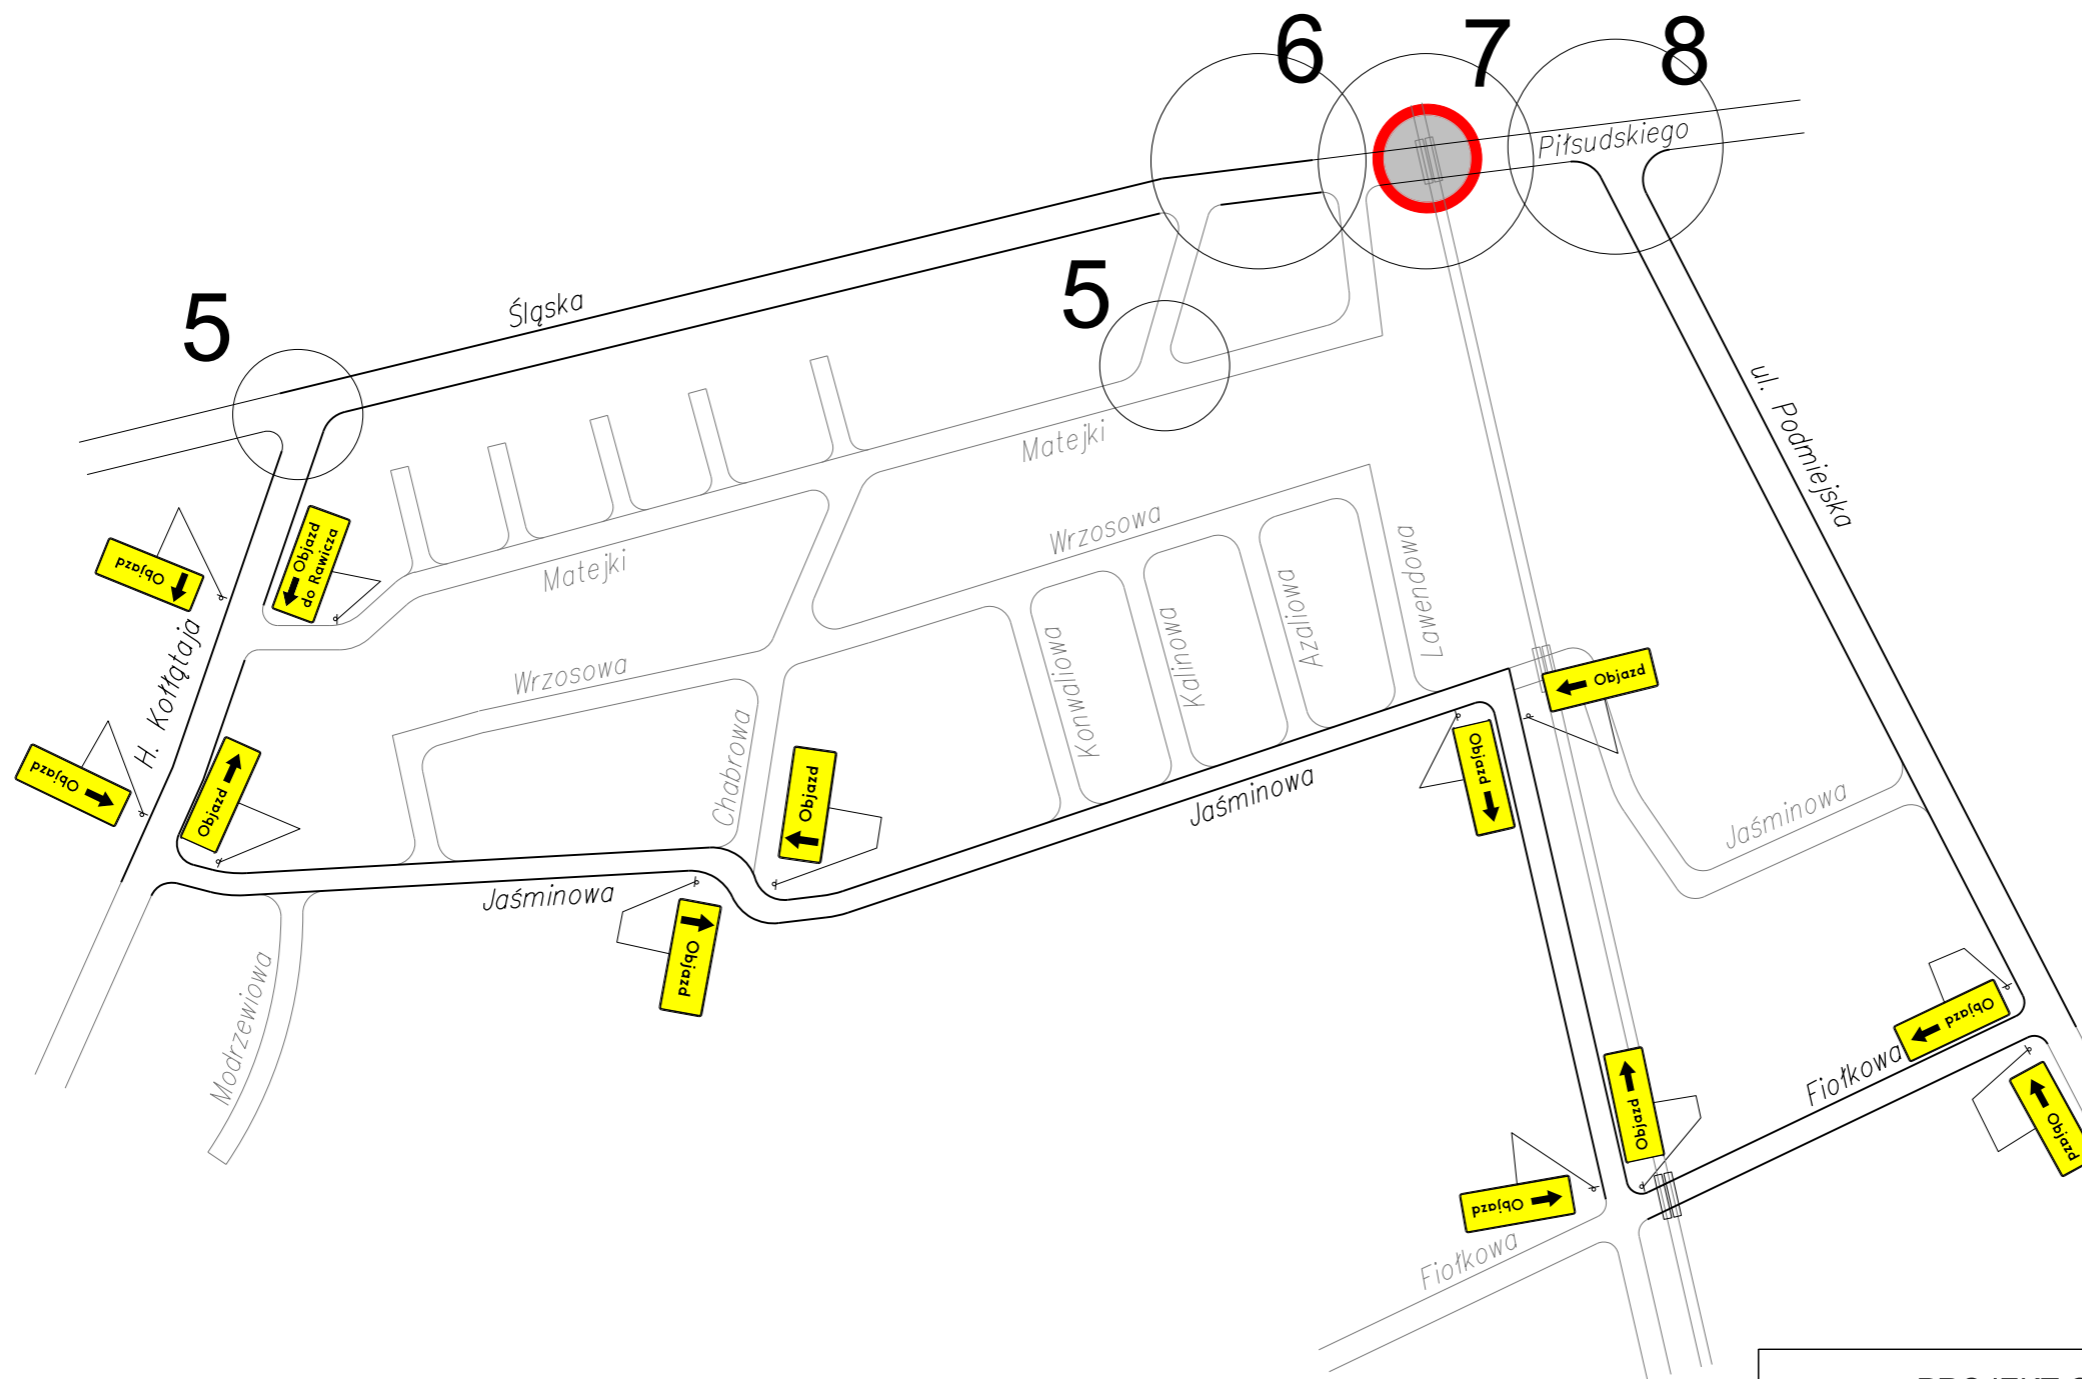

5  
 NUMER RYSUNKU SZCZEGÓŁOWEGO

<b>PROJEKT CZASOWEJ ORGANIZACJI RUCHU</b>		
ZADANIE MODERNIZACJA LINII KOLEJOWEJ E59 ODCINEK WROCŁAW - POZNAŃ S08 PRZEBUDOWA STACJI RAWICZ OD KM 62,350 DO KM 64,440		
TEMAT Przebudowa przejazdu w km 62,860 E59 - budowa wiaduktu kolejowego oraz roboty drogowe w strefie przejazdu		
LOKALIZACJA Rawicz, ul. Piłsudskiego		
NAZWA RYSUNKU	Plan sytuacyjny - SCHEMAT 1 OBJAZDU	Skala 1:500
OPRACOWAŁ	Małgorzata Piróg	grudzień 2017r. Rys. nr 2