


SCHEMAT OBJAZDU DLA POJ. PONIŻEJ 3,5t
 NA CZAS ZAMKNIĘCIA PRZEJAZDU KOLEJOWEGO
 NA UL. PIŁSUDSKIEGO I NA UL. FIOŁKOWEJ W RAWICZU

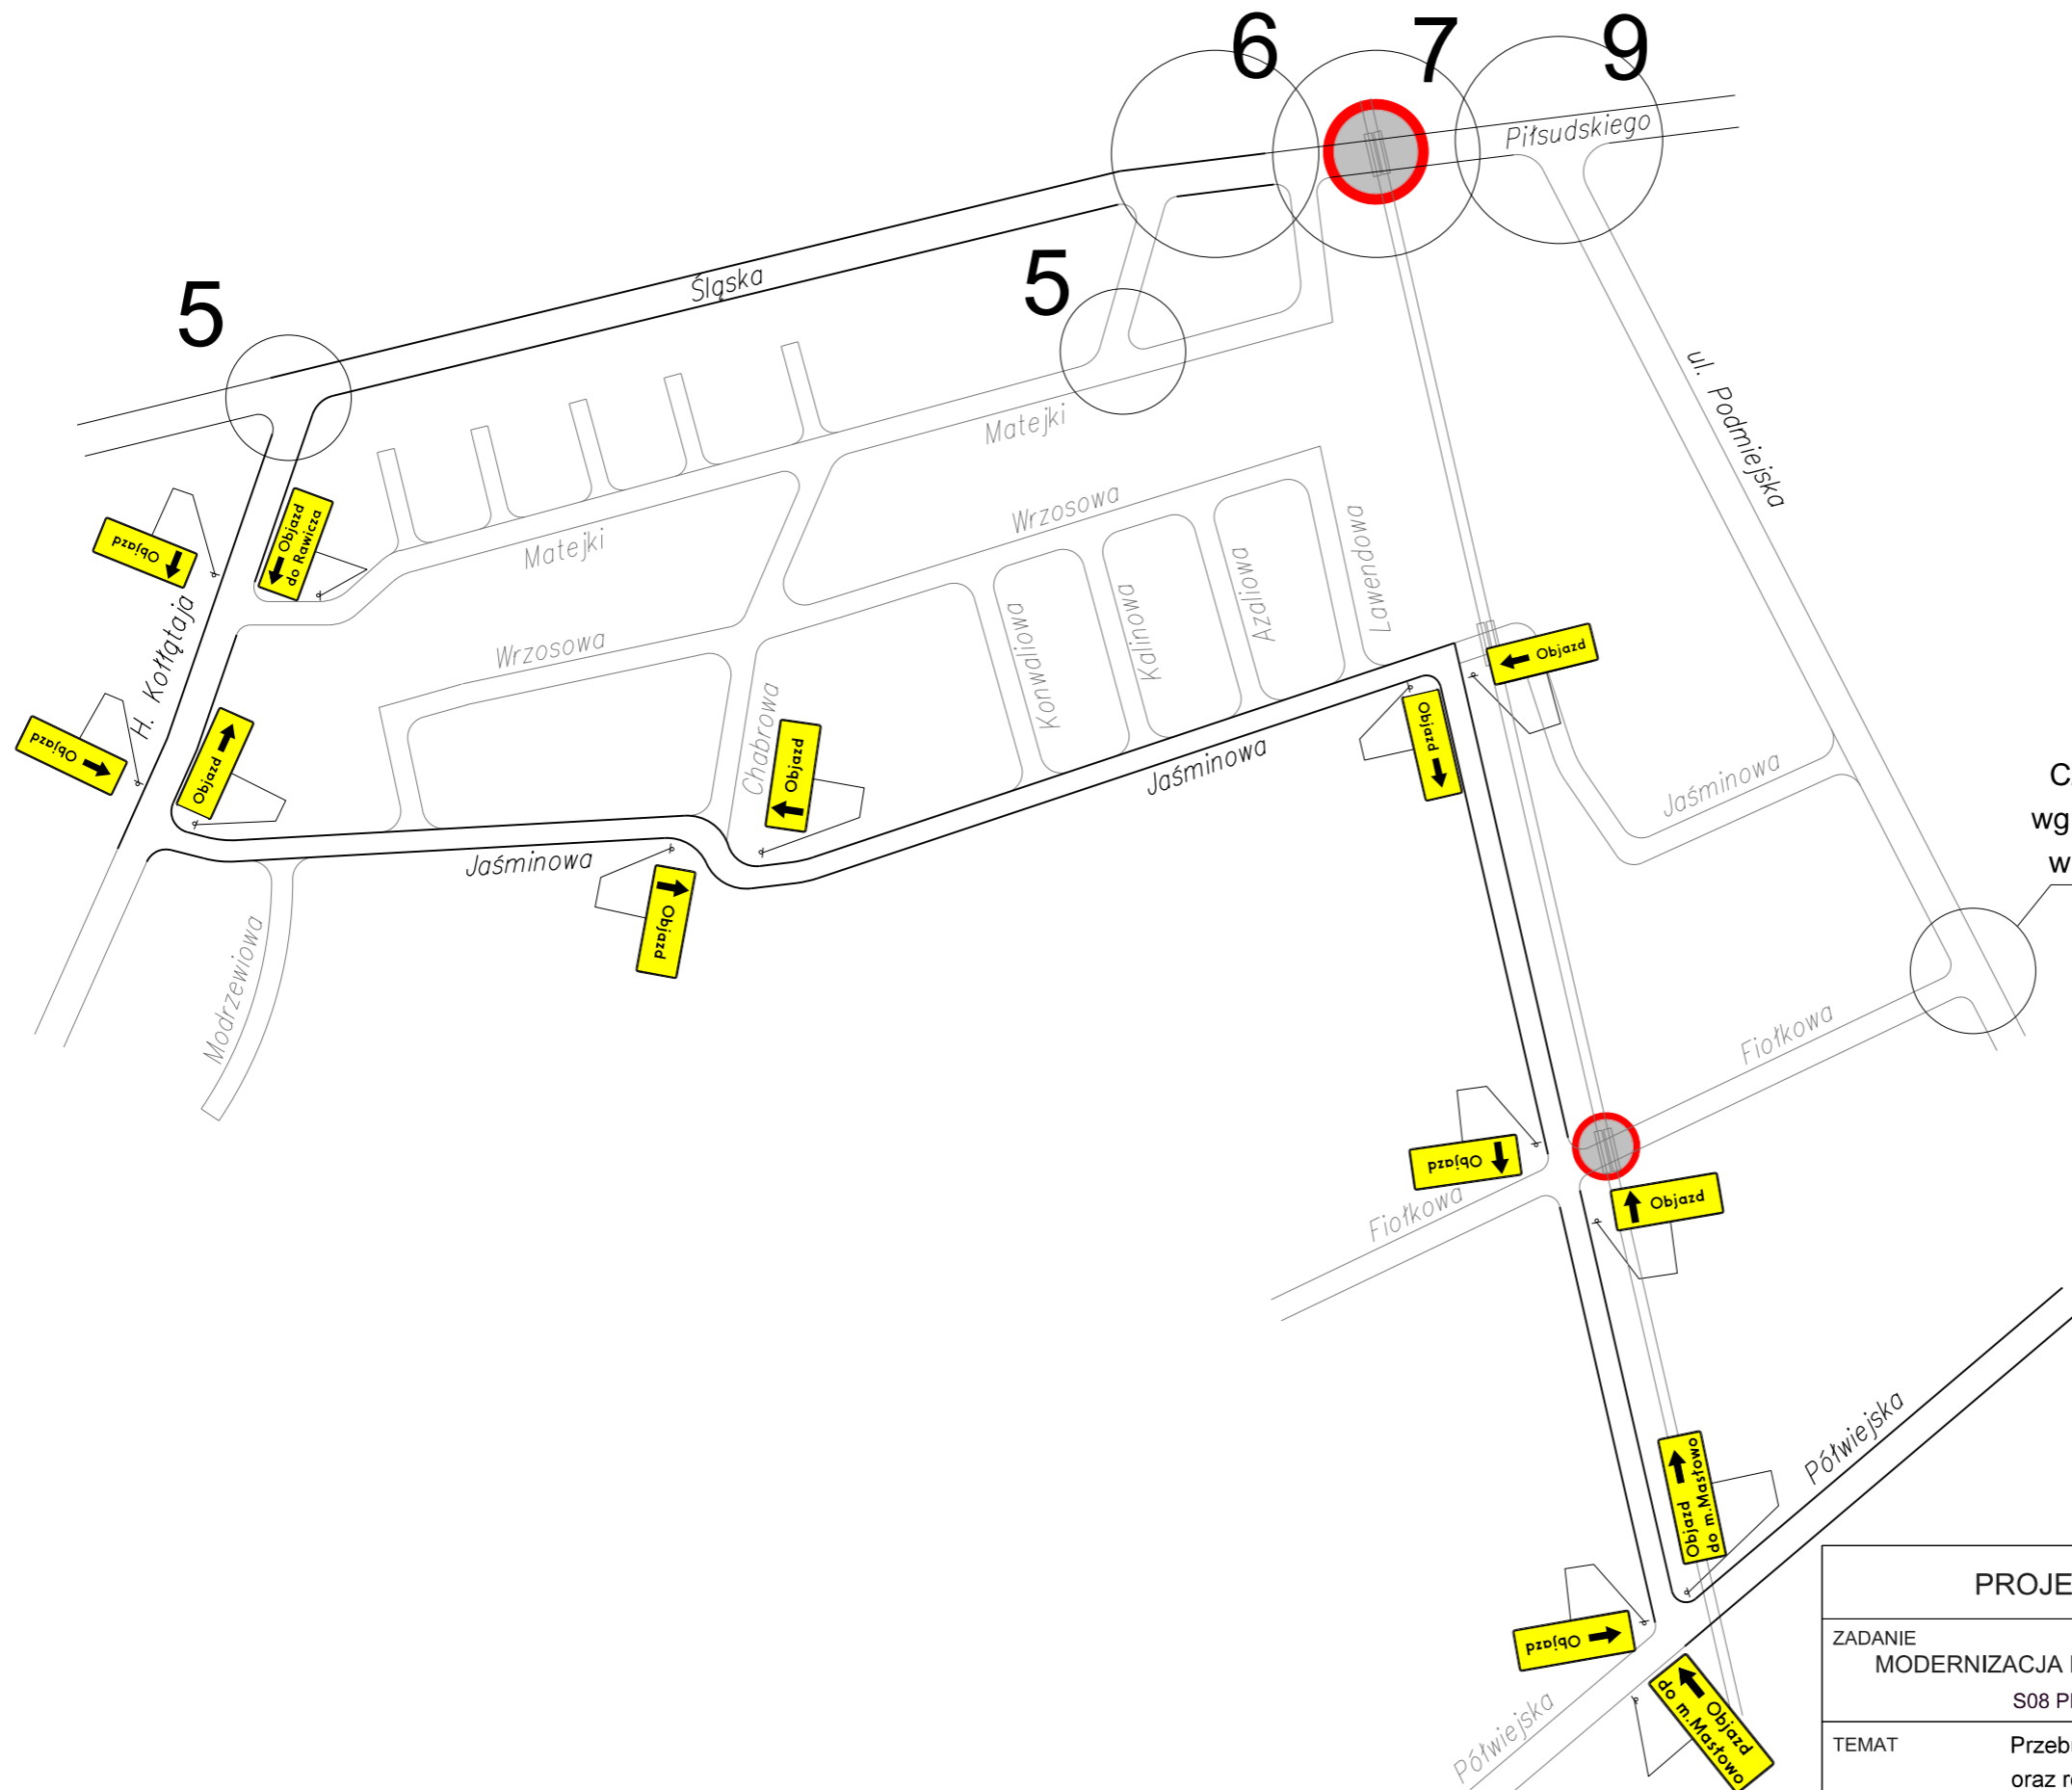

Czasowa organizacja ruchu
 wg opracowania dla przejazdu
 w km 61+952 i ul. Fiołkowej

5
 NUMER RYSUNKU SZCZEGÓŁOWEGO

PROJEKT CZASOWEJ ORGANIZACJI RUCHU		
ZADANIE	MODERNIZACJA LINII KOLEJOWEJ E59 ODCINEK WROCŁAW - POZNAŃ S08 PRZEBUDOWA STACJI RAWICZ OD KM 62,350 DO KM 64,440	
TEMAT	Przebudowa przejazdu w km 62,860 E59 - budowa wiaduktu kolejowego oraz roboty drogowe w strefie przejazdu	
LOKALIZACJA	Rawicz, ul. Piłsudskiego	
NAZWA RYSUNKU	Plan sytuacyjny - SCHEMAT 2 OBJAZDU	Skala 1:500
OPRACOWAŁ	Małgorzata Piróg	grudzień 2017r. Rys. nr 3